


MFH A SÜD-FASSADE

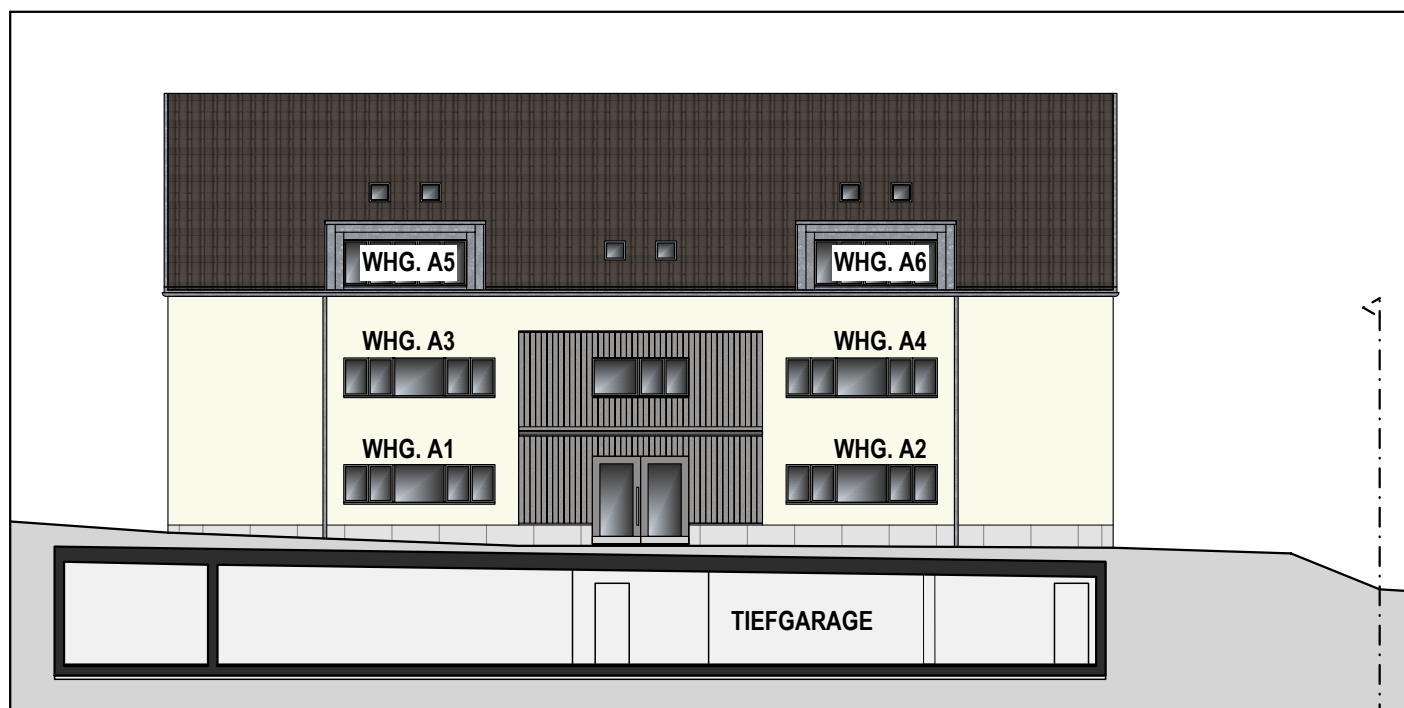

MFH A NORD-FASSADE

