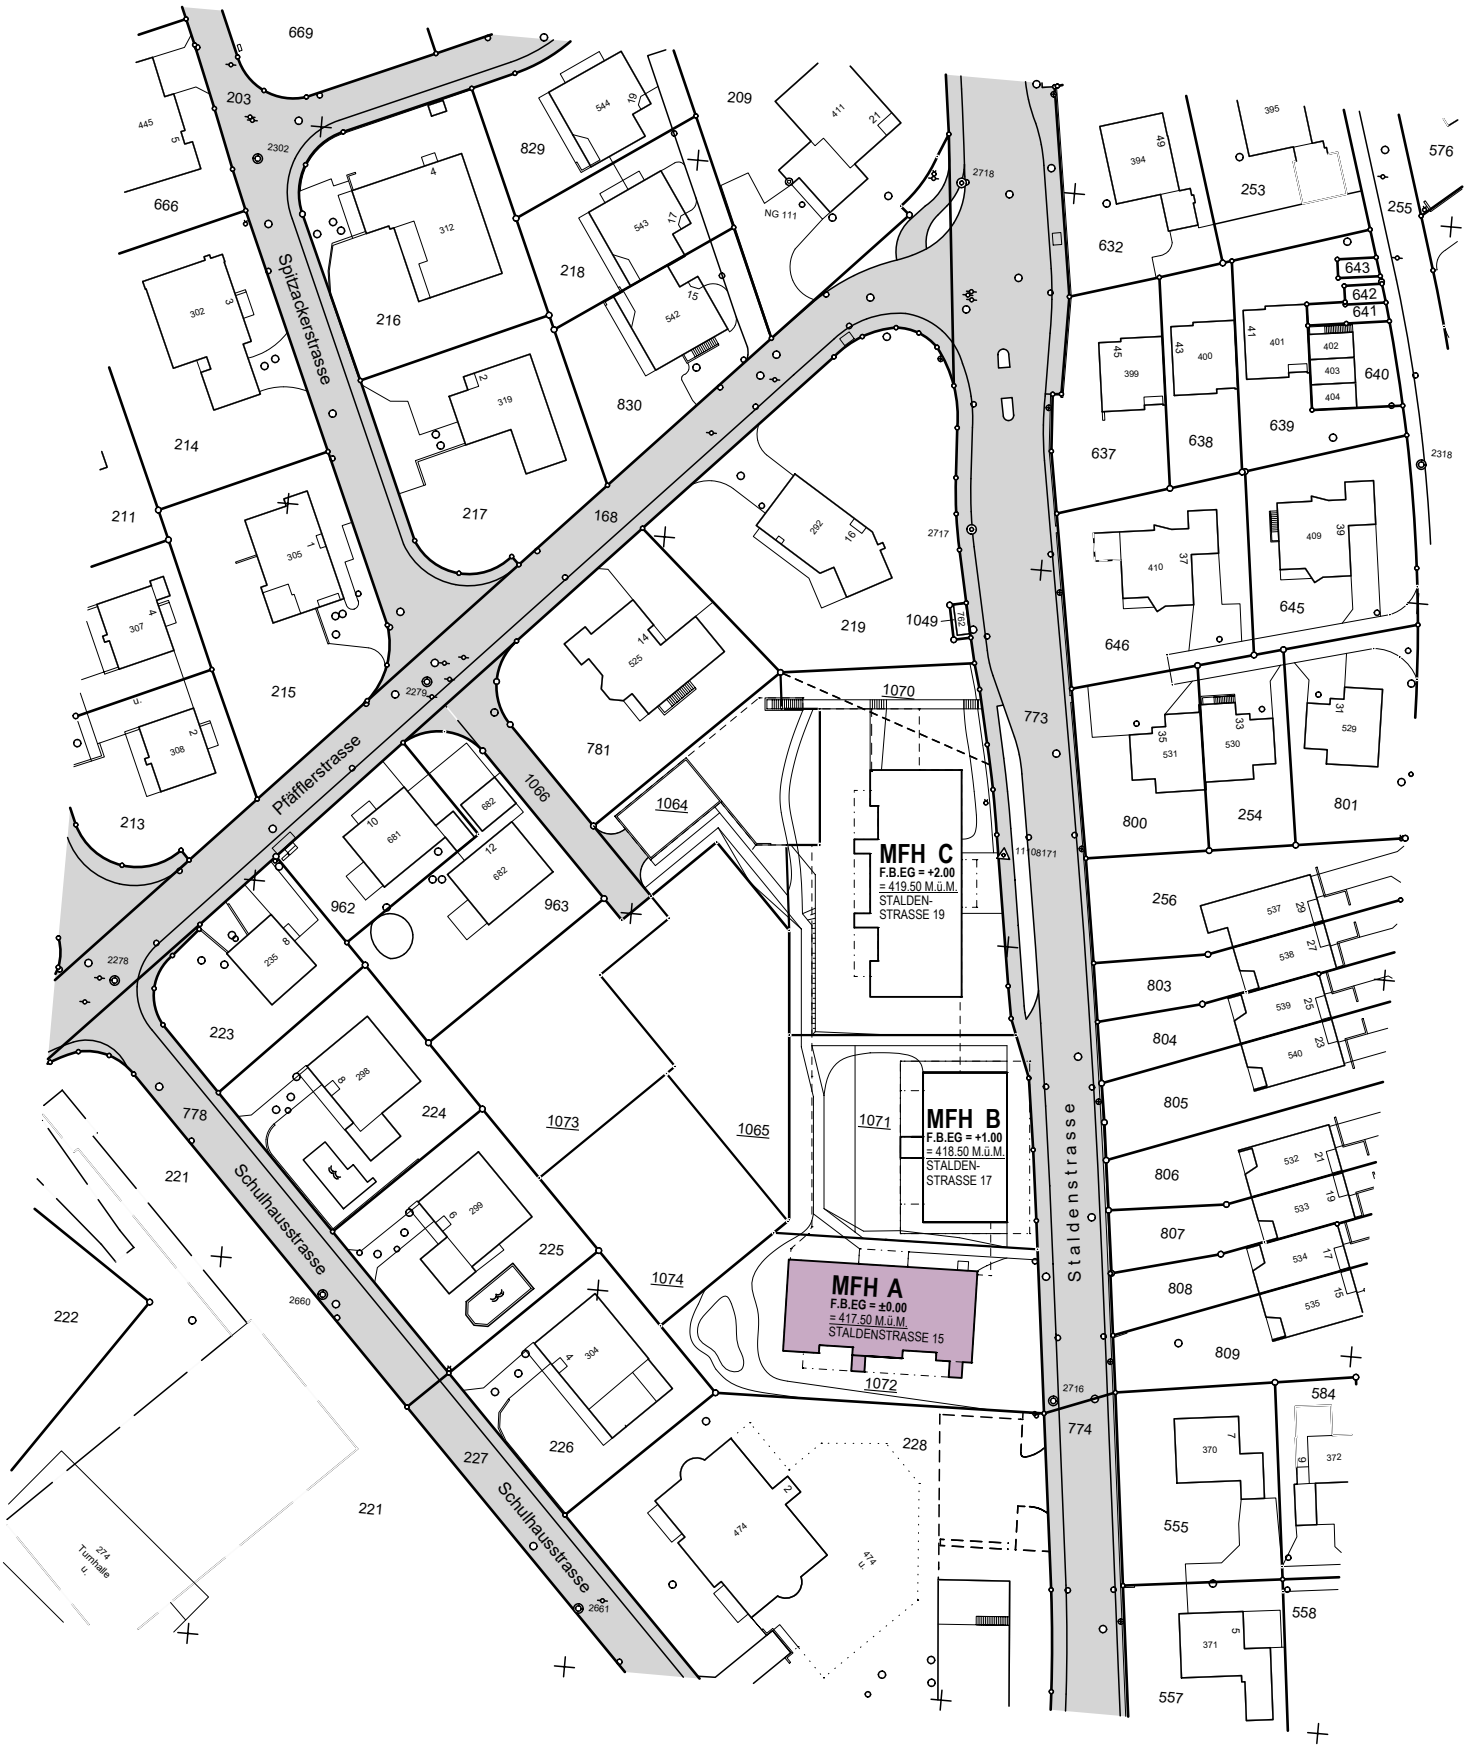


5 10 15 20 25 m

| | | | | |
|---|---|---|---|---|
| **NEUBAU 3 MFH STALDEN-STRASSE, 8916 JONEN** | N | **MSTB. 1:1000** | ERSTELLT: OKT. 2016 / ASc<br>GEÄNDERT: 18.11.2016 / ASc | **SITUATION** |